



SANSYSTEM

Típus: "BAYREUTH"


Sanipex Hungaria Kft. 2600 Vác, Szent László út 50.

M= 1:20


Beépítési méretek

Oldal: 01

**BEÉPÍTÉSI PÉLDA M= 1:20**

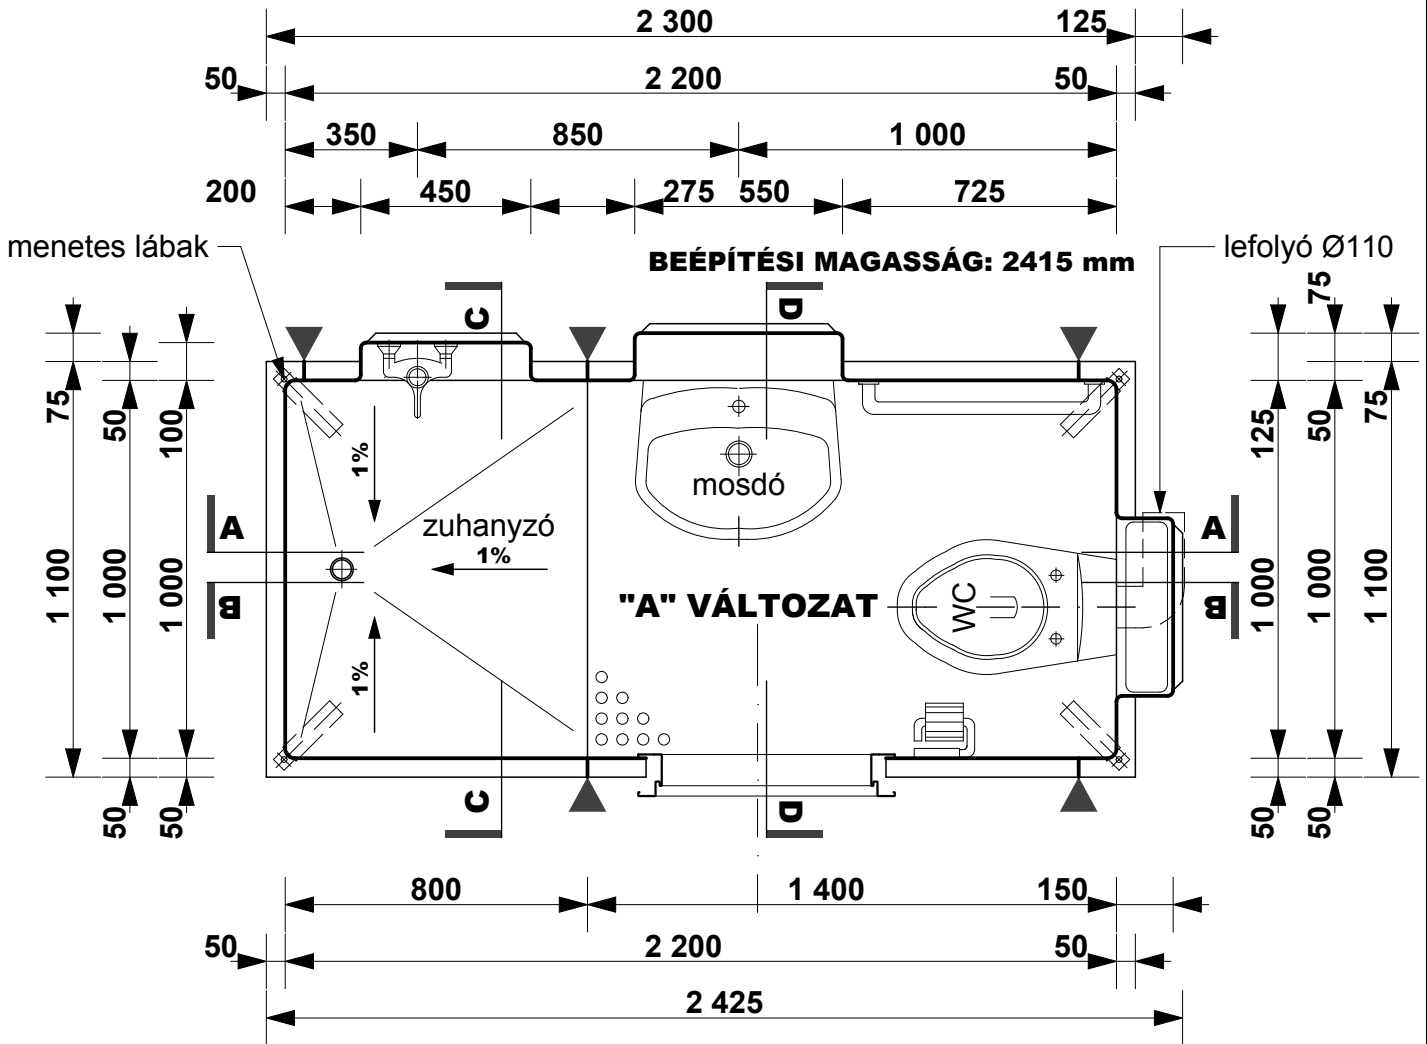

**ALAPRAJZI VÁLTOZATOK M= 1:50**

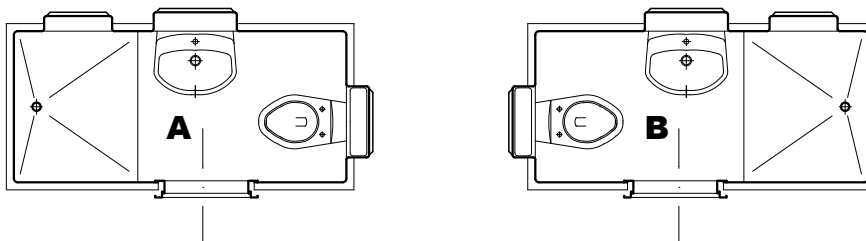





SANSYSTEM

Típus: "BAYREUTH"


Sanipex Hungaria Kft. 2600 Vác, Szent László út 50.

M= 1:20

Beépítési méretek

Oldal: 03

**B-B METSZET M= 1:20**

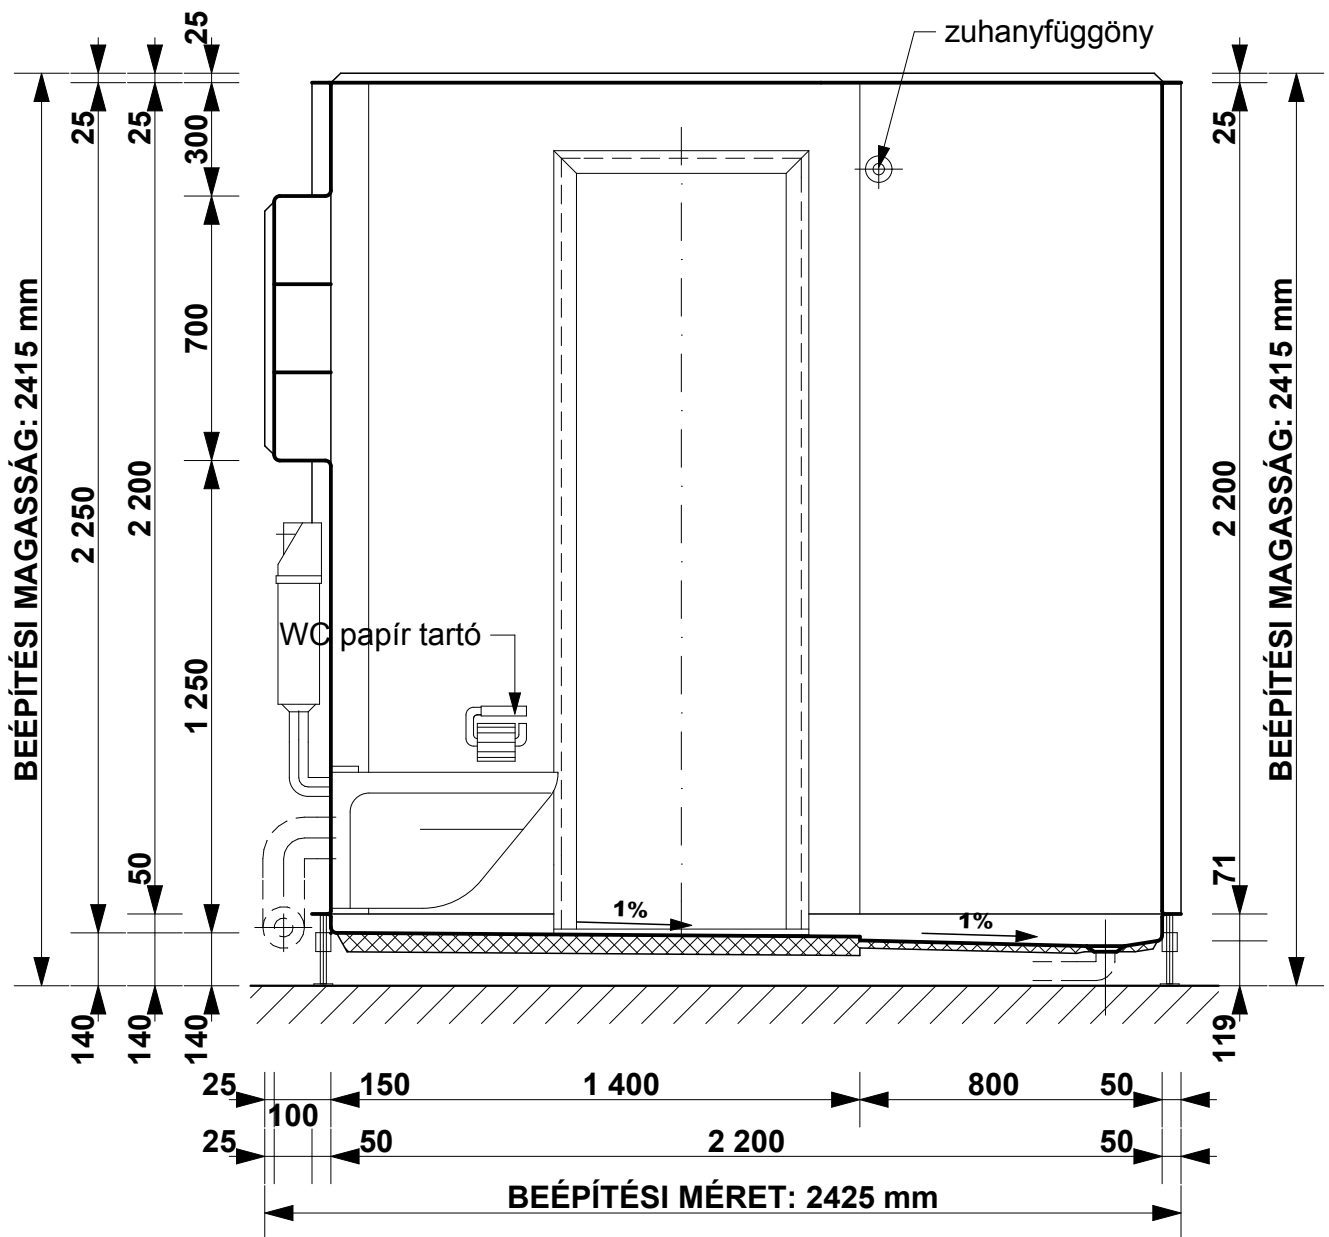



### D-D METSZET M= 1:20

